



PLANTA SÓTANO  
S ÚTIL = 52,60m<sup>2</sup>

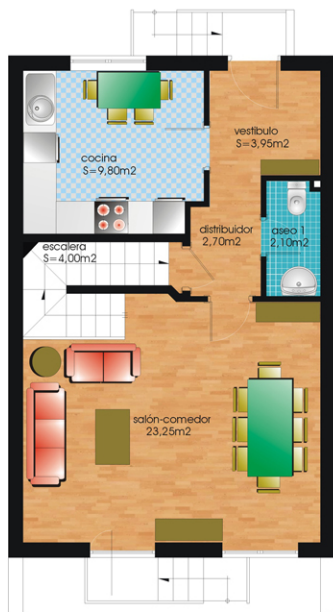

PLANTA BAJA  
S ÚTIL = 45,80m<sup>2</sup>

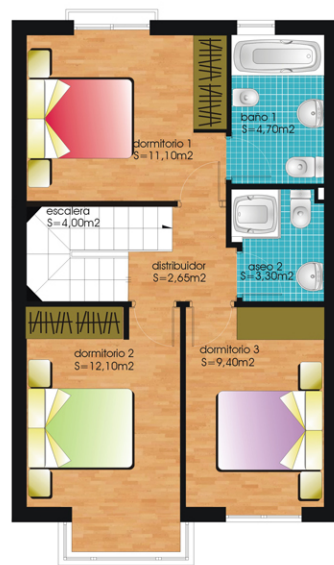

PLANTA PRIMERA  
S ÚTIL = 47,25m<sup>2</sup>



PLANTA BAJO CUBIERTA  
S ÚTIL = 23,40m<sup>2</sup>  
S TERRAZA = 2,50m<sup>2</sup>

BLOQUE 2		S. útil
VIV. TIPO 8	PLANTA SOTANO	52,60
	PLANTA BAJA	45,80
	PLANTA 1ª	47,25
	PLANTA B.C.	23,40
TOTAL VIV. 8		169,05

- 1) Las superficies contenidas en este plano son orientativas y no tendrán carácter contractual.
- 2) La posición de los sanitarios estará sujeta a posibles variaciones por necesidades constructivas.
- 3) El mobiliario representado tiene carácter orientativo.
- 4) Se incluyen como equipamiento dos armarios empotrados (los señalados en el plano como AE) y el mobiliario de cocina incluyendo en este los muebles altos y bajos, horno, vitrocerámica, campana extractora y fregadero de acero inoxidable. La disposición de estos elementos estará sujeta a posibles variaciones por necesidades constructivas.

BLOQUE 2.VIVIENDA 8.ESCALA: 1/75



BLOQUE 2		S. útil
VIV. TIPO 8	PLANTA SOTANO	52,60
	PLANTA BAJA	45,80
	PLANTA 1ª	47,25
	PLANTA B.C.	23,40
TOTAL VIV. 8		169,05

- 1) Las superficies contenidas en este plano son orientativas y no tendrán carácter contractual.
- 2) La posición de los sanitarios estará sujeta a posibles variaciones por necesidades constructivas.
- 3) El mobiliario representado tiene carácter orientativo.
- 4) Se incluyen como equipamiento dos armarios empotrados (los señalados en el plano como AE) y el mobiliario de cocina incluyendo en este los muebles altos y bajos, horno, vitrocerámica, campana extractora y fregadero de acero inoxidable. La disposición de estos elementos estará sujeta a posibles variaciones por necesidades constructivas.

BLOQUE 2.VIVIENDA 8.ESCALA: 1/75